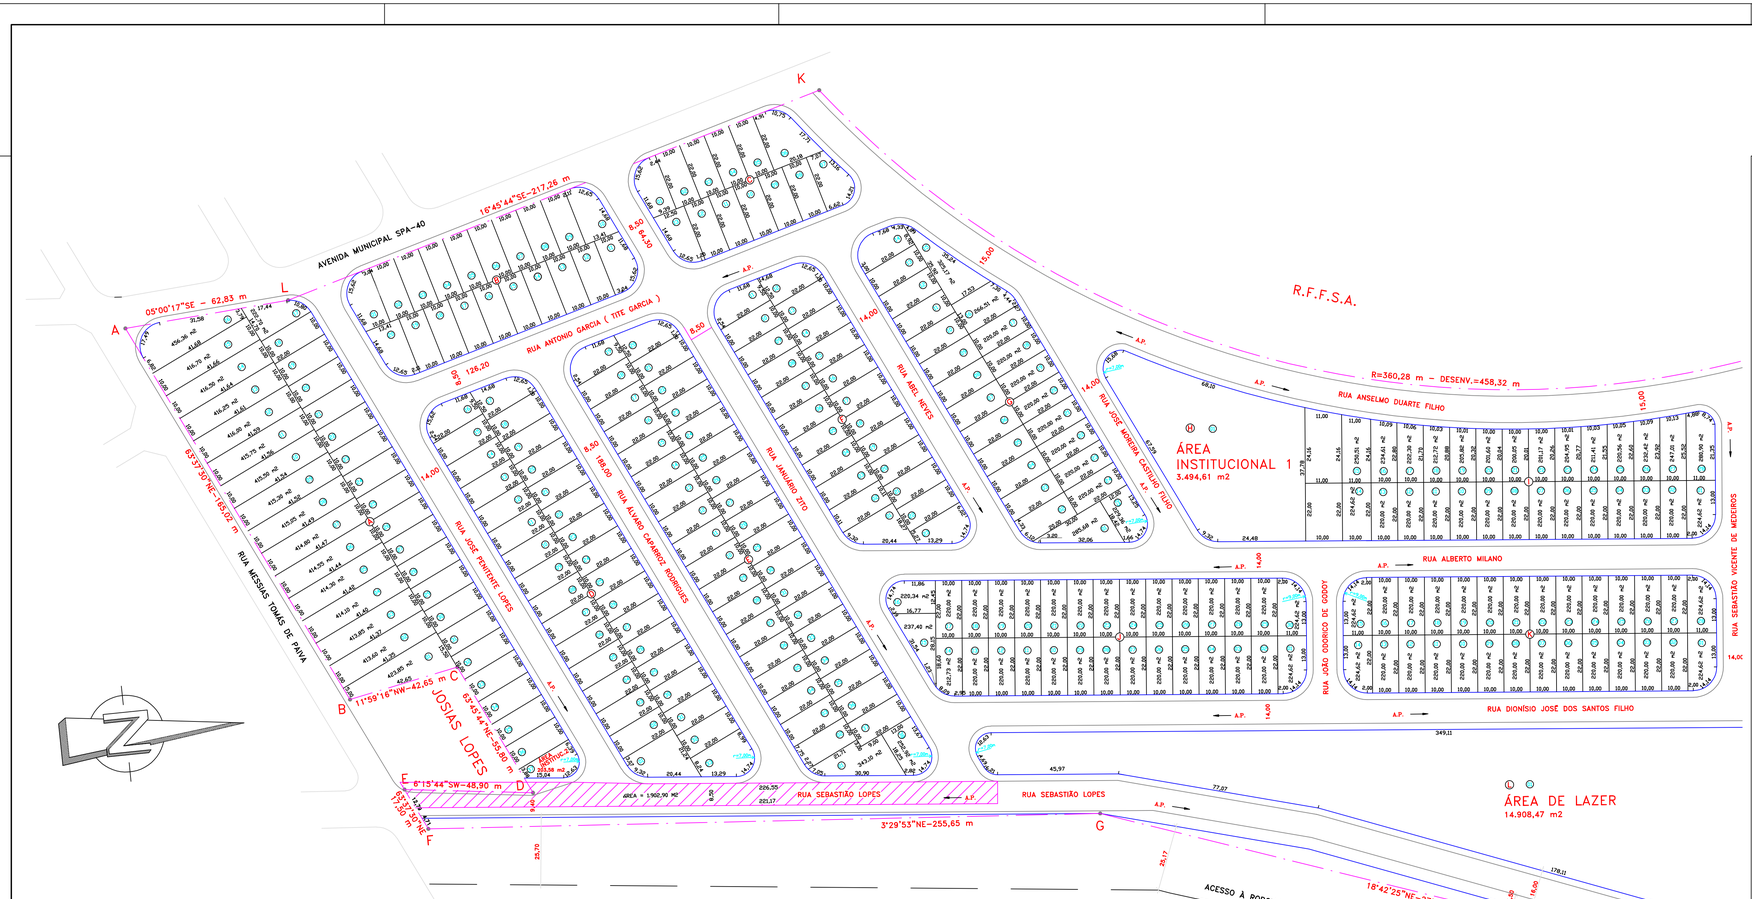

PROJETO

FOLHA ÚNICA

ASSUNTO: **ASFALTO EM RUA " COLINA DO SOL II "**

PROPRIETÁRIO: **PREFEITURA DO MUNICÍPIO DE PRESIDENTE ALVES/SP**

SITUAÇÃO: **MUNICÍPIO DE PRES. ALVES, COMARCA DE PIRAJUÍ - SP.**

LEGENDA — RUA SEBASTIÃO LOPES QUE RECEBERÁ ASFALTO

ESCALA 1/1.000

DATA 12/01/2017

RUA SEBASTIÃO LOPES - (226,55 + 221,17) /2 x 8,50 = 1.902,90 m²

ÁREA TOTAL = 1.902,90 m²

ART: 28027230171452774

CLAUDINEY GELAMOS CARQUEIJEIRO
ENGENHEIRO CIVIL CREA - 060976134

VALMIR DOS REIS
PREFEITO MUNICIPAL